


**DESENHO ORIENTATIVO PARA INSTALAÇÃO DO PUNHO DE MANOBRA
COM SECCIONADOR FRONTAL**
Aplicação em Alvenaria

- * Serve todos os modelos de seccionadores
- * Acionamento por meio de movimento sobe/desce da alavanca
- * Atende em 100% (NR-10) a segurança de uma manobra indevida através dos dispositivos de travamento como bloqueio kirk e cadeados no comando e suporte da alavanca
- * Linha completa de acessórios

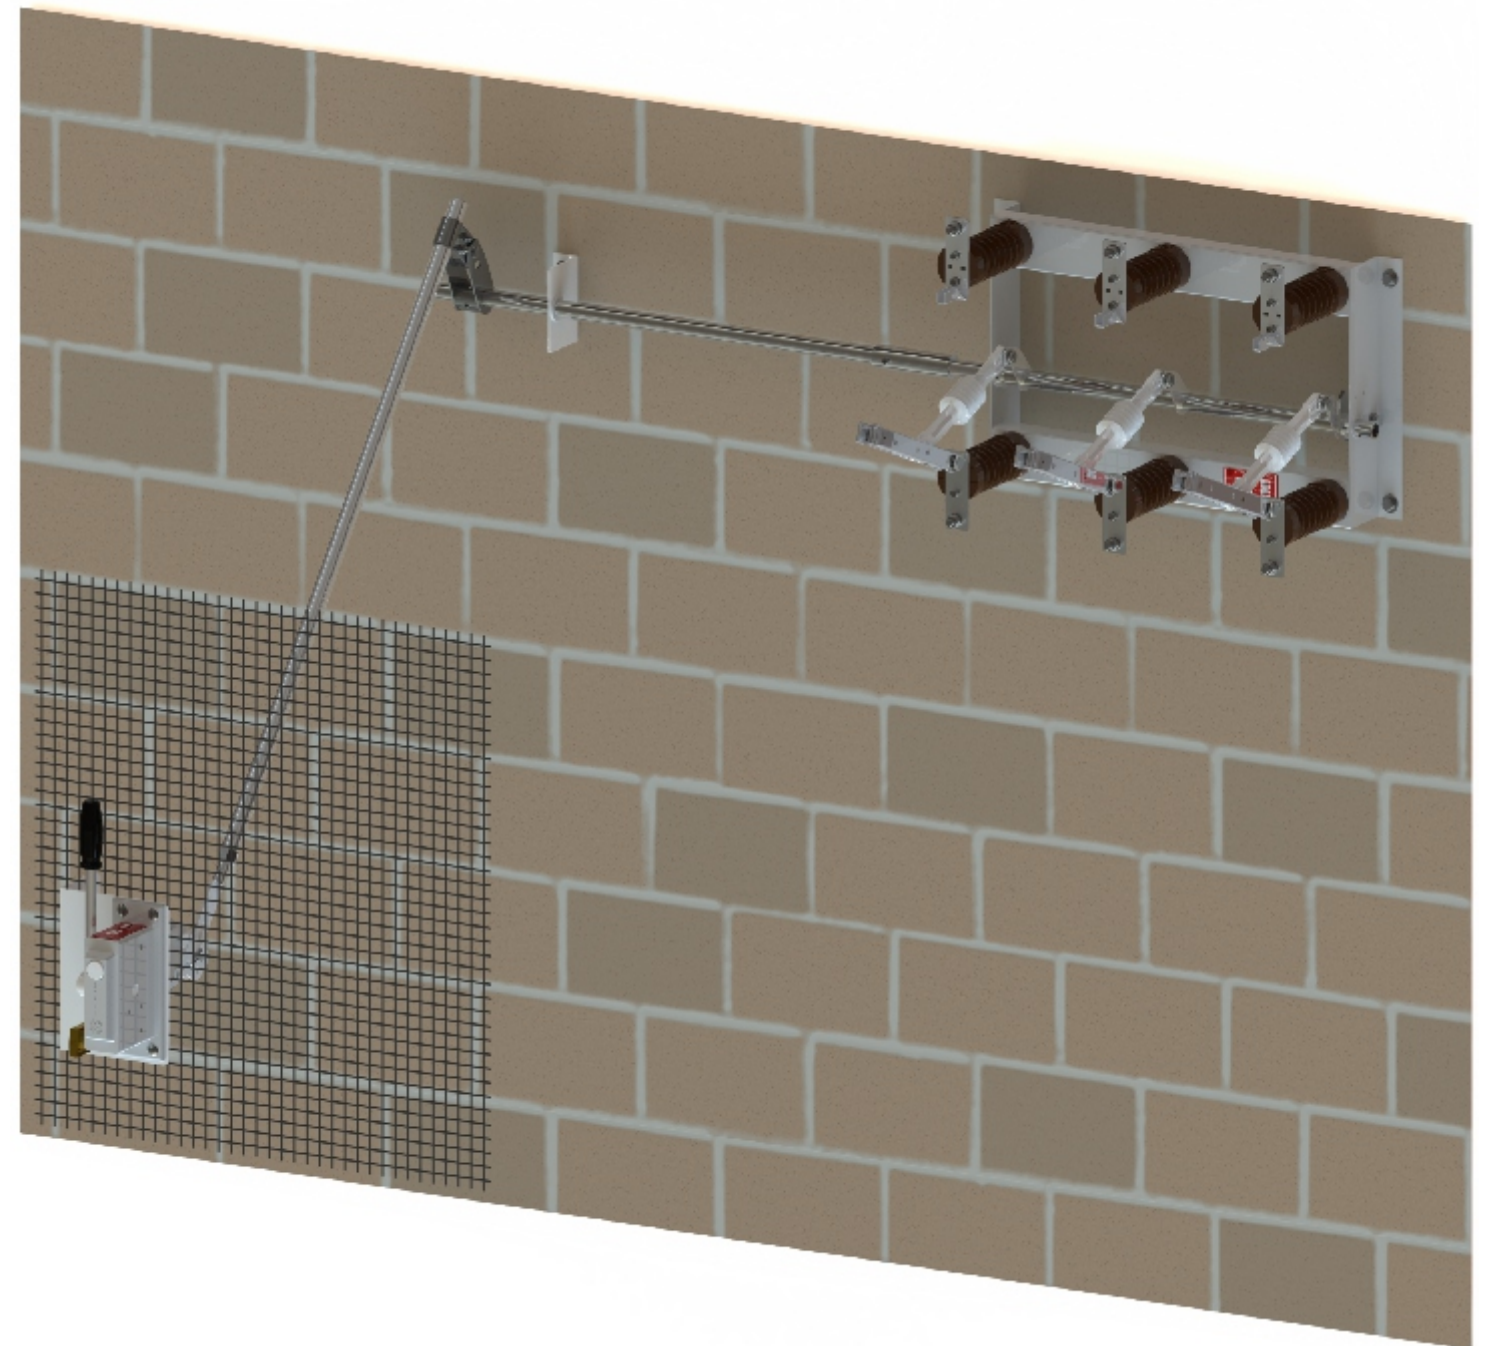

Sarel Indústria e Comércio de Materiais Elétricos Ltda
Rua Neuza, 480 - Bairro Canhema
09941-420 DIADEMA SÃO PAULO - BR
Tel.: 55 (11) 4071-2255 / 4072-1580



8

7

6

5

4

3

2

1

MANCAL DO PROLONGADOR
(Acessório incluso ao prolongador de eixo)

ALAVANCA PARA PUNHO DE MANOBRA
Acessório Modelo AC
(Fornecimento SAREL)

TUBO DE INTERLIGAÇÃO DO EIXO DA CHAVE
COM O PUNHO DE MANOBRA
Acessório Modelo TD1(1m) E TD2 (2m)
(Fornecimento SAREL)

SUPORE PARA PUNHO DE MANOBRA
Acessório Modelo SSP
(Fornecimento SAREL)

SECCIONADOR
(Fornecimento SAREL)

PROLONGADOR DO EIXO
COM O PUNHO DE MANOBRA
Acessório Modelo PL1(1m) E PL2 (2m)
(Fornecimento SAREL)

PAREDE (ALVENARIA)

TELA DE PROTEÇÃO
DA CABINE

PUNHO DE MANOBRA
Acessório - Vide Modelos em www.sarel.com.br
(Fornecimento SAREL)



AS INFORMAÇÕES CONTIDAS
NESTE DESENHO SÃO
PROPRIEDADE EXCLUSIVA DA
SAREL IND E COM LTDA
A REPRODUÇÃO PARCIAL,
OU TOTAL SEM AUTORIZAÇÃO
POR ESCRITO DA
SAREL IND E COM LTDA É PROIBIDA.

CÓDIGO DE BARRAS EAN		NOME		DATA	SAREL IND E COM LTDA		
		DESENHO	JCS	JAN/12			
		VERIFICADO	QUINTELA	JAN/12	TÍTULO:		
		APROV. ENG.			INSTALAÇÃO PUNHO DE MANOBRA SECCIONADORA FRONTAL (APLICAÇÃO ALVENARIA)		
		APR. MANUF.					
		QUALIDADE			TAM		
		COMENTÁRIOS:			DES. Nº		
PRÓX. MONTAGEM	USADO EM	ACABAMENTO			B	MONTAGEM 1	REV
APLICAÇÃO		NÃO MUDAR ESCALA DO DES.			ESCALA		1
							FOLHA 2 DE 3

A

A

D

D

C

C

B

B

A

A

D

D

C

C

B

B

A

A

8

7

6


5

4

3

2

1

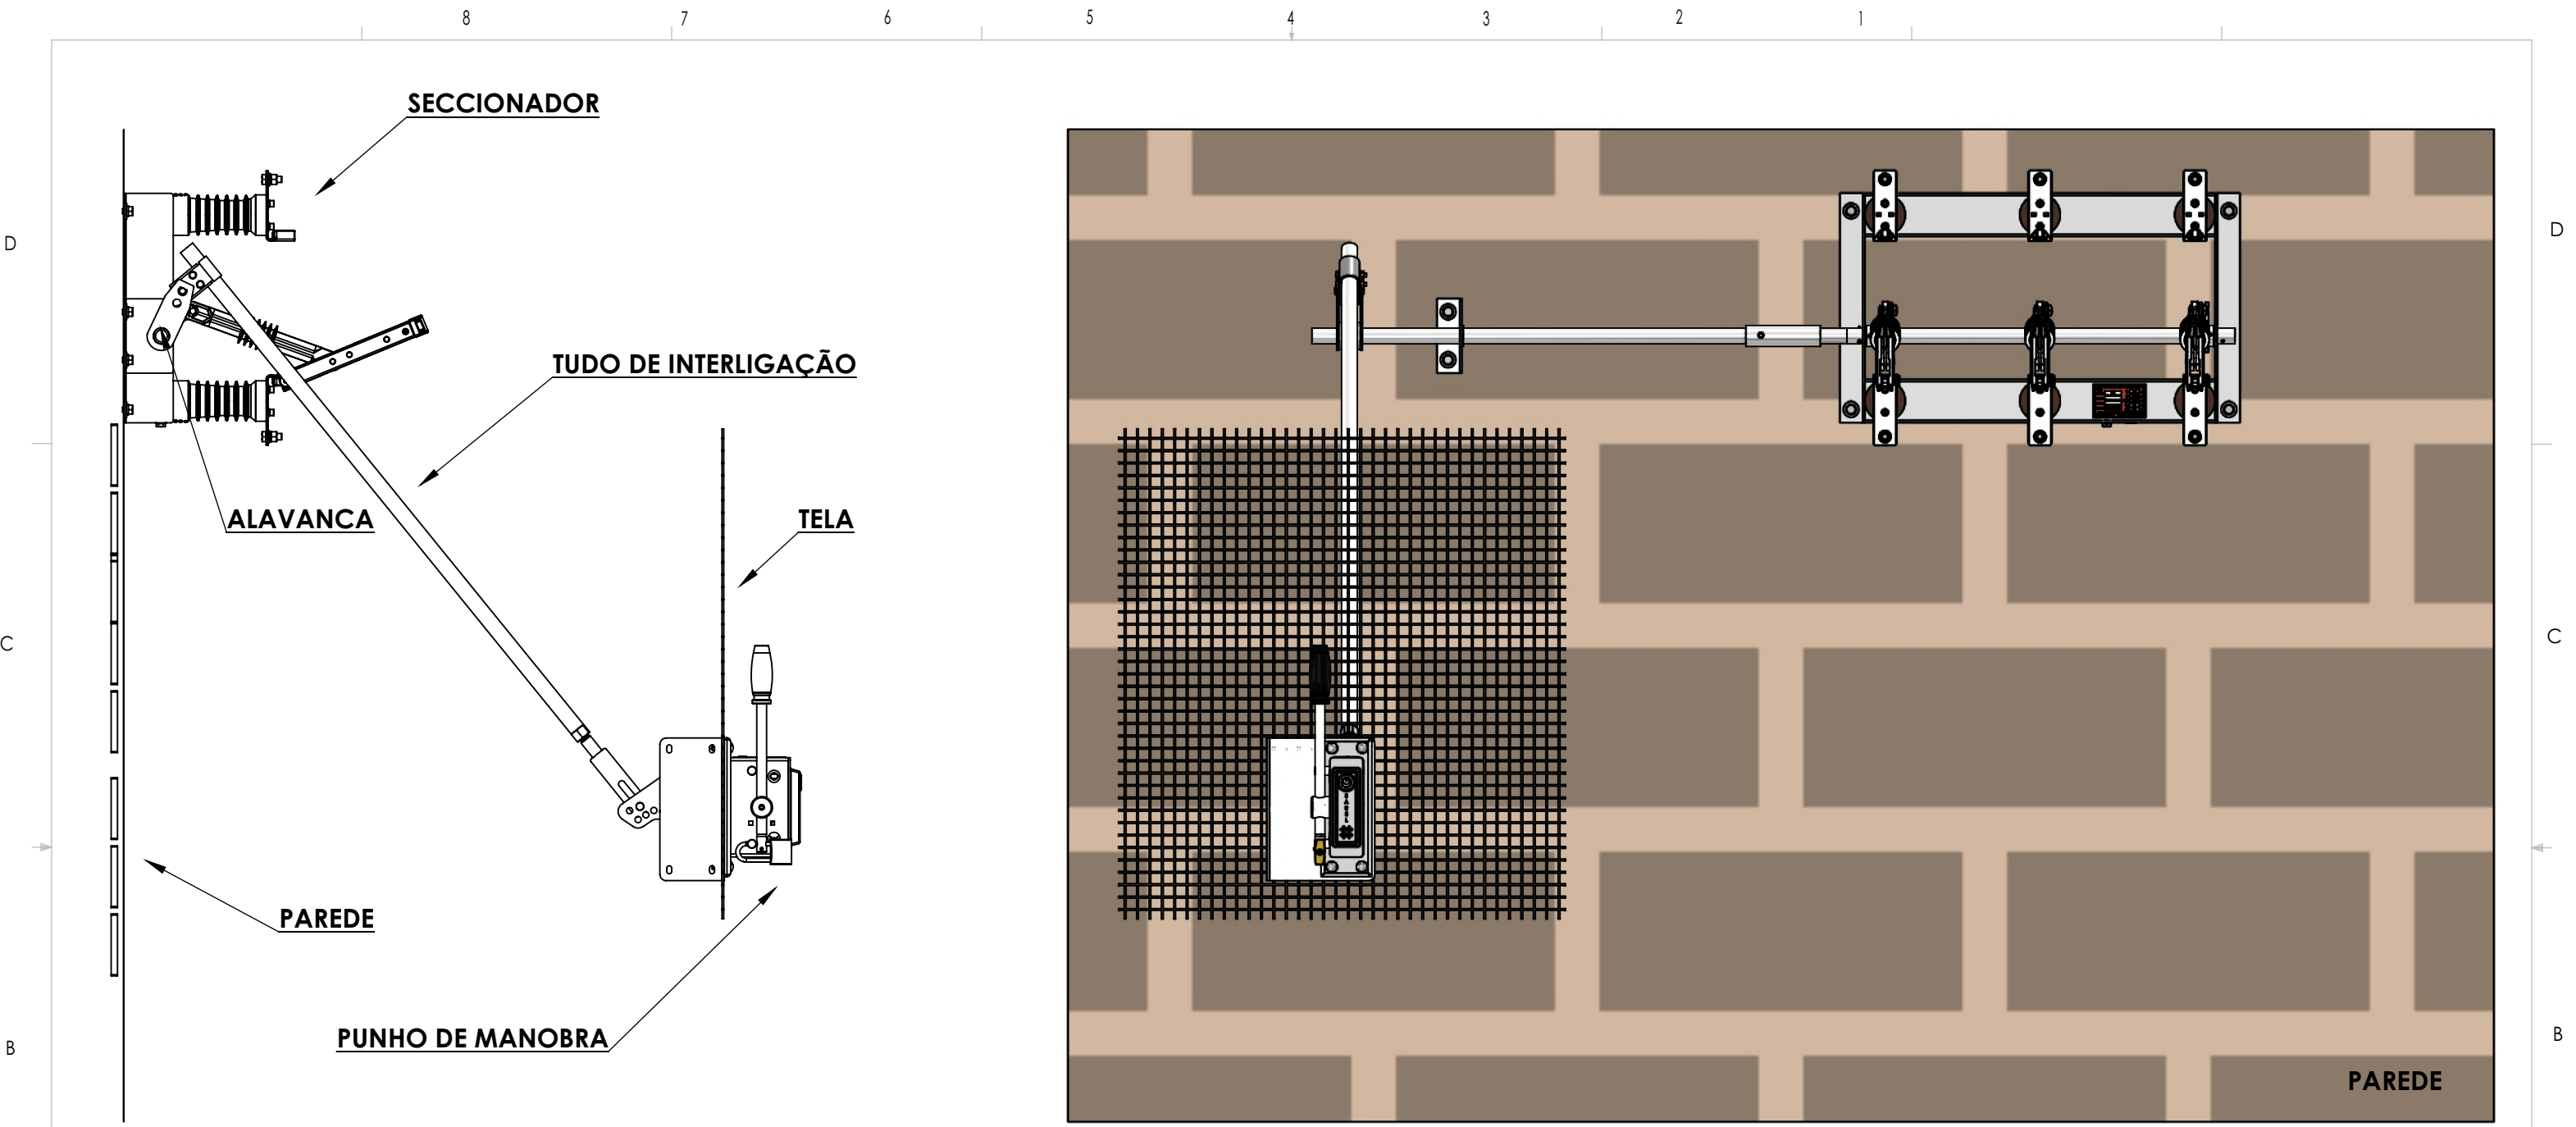

**VISTA FRONTAL DA INSTALAÇÃO
OPERADOR DE FRENTE PARA OPERAÇÃO**



AS INFORMAÇÕES CONTIDAS NESTE DESENHO SÃO PROPRIEDADE EXCLUSIVA DA **SAREL IND E COM LTDA**. A REPRODUÇÃO PARCIAL, OU TOTAL SEM AUTORIZAÇÃO POR ESCRITO DA **SAREL IND E COM LTDA** É PROIBIDA.

CÓDIGO DE BARRAS EAN			NOME	DATA	SAREL IND E COM LTDA TÍTULO: INSTALAÇÃO PUNHO DE MANOBRA SECCIONADOR FRONTAL (APLICAÇÃO ALVENARIA)		
DESENHO	JCS		JAN/12				
VERIFICADO	QUINTELA	JAN/12					
APROV. ENG.							
APR. MANUF.							
PRÓX. MONTAGEM	USADO EM	INTERPRETAR TOLERÂNCIA GEOMÉTRICA COM:	QUALIDADE		TAM	DES. Nº	REV
		MATERIAL	COMENTÁRIOS:		B	MONTAGEM 01	1
		ACABAMENTO			ESCALA		FOLHA 3 DE 3
		APLICAÇÃO	NÃO MUDAR ESCALA DO DES.				